


**UFFICIO TITT**  
 1 scrivania 120x80 cm  
 3 seduta operativa con ruote specifiche per pavimenti di resina  
 4 appendiabiti  
 8 boiserie 80 cm, con almeno due ripiani  
 27 cassetiera su ruote  
 27

**REFERTAZIONE**  
 2 armadio alto 90x45 cm  
 9 seduta operativa con ruote specifiche per pavimenti di resina  
 13 armadio basso 90x45 cm  
 20 scrivania 300x80 cm  
 27 cassetiera su ruote  
 27

**AMBULATORIO DELLA CRONICITÀ**  
 4 lettino  
 5 predellino ad un gradino  
 6 seduta di cortesia senza ruote con tappi specifici per pavimenti di resina  
 7 scrivania 120x80 cm  
 8 boiserie 80 cm, con almeno due ripiani  
 9 seduta operativa con ruote specifiche per pavimenti di resina  
 23 carrellino ECG  
 27 cassetiera su ruote  
 27

**SPOGLIATOIO**  
 10 appendiabiti a muro  
 11 armadietto pulito/sporco 35x35x180 cm  
 12 panca da spogliatoio 100 cm  
 12

**AMBULATORIO TIPO**  
 1 carrellino con ruote specifiche per pavimenti di resina  
 2 armadio alto 90x45 cm  
 3 paravento  
 4 lettino  
 5 predellino ad un gradino  
 6 seduta di cortesia senza ruote con tappi specifici per pavimenti di resina  
 7 scrivania 120x80 cm  
 8 boiserie 80 cm, con almeno due ripiani  
 9 seduta operativa con ruote specifiche per pavimenti di resina  
 10 appendiabiti a muro  
 27 cassetiera su ruote  
 27

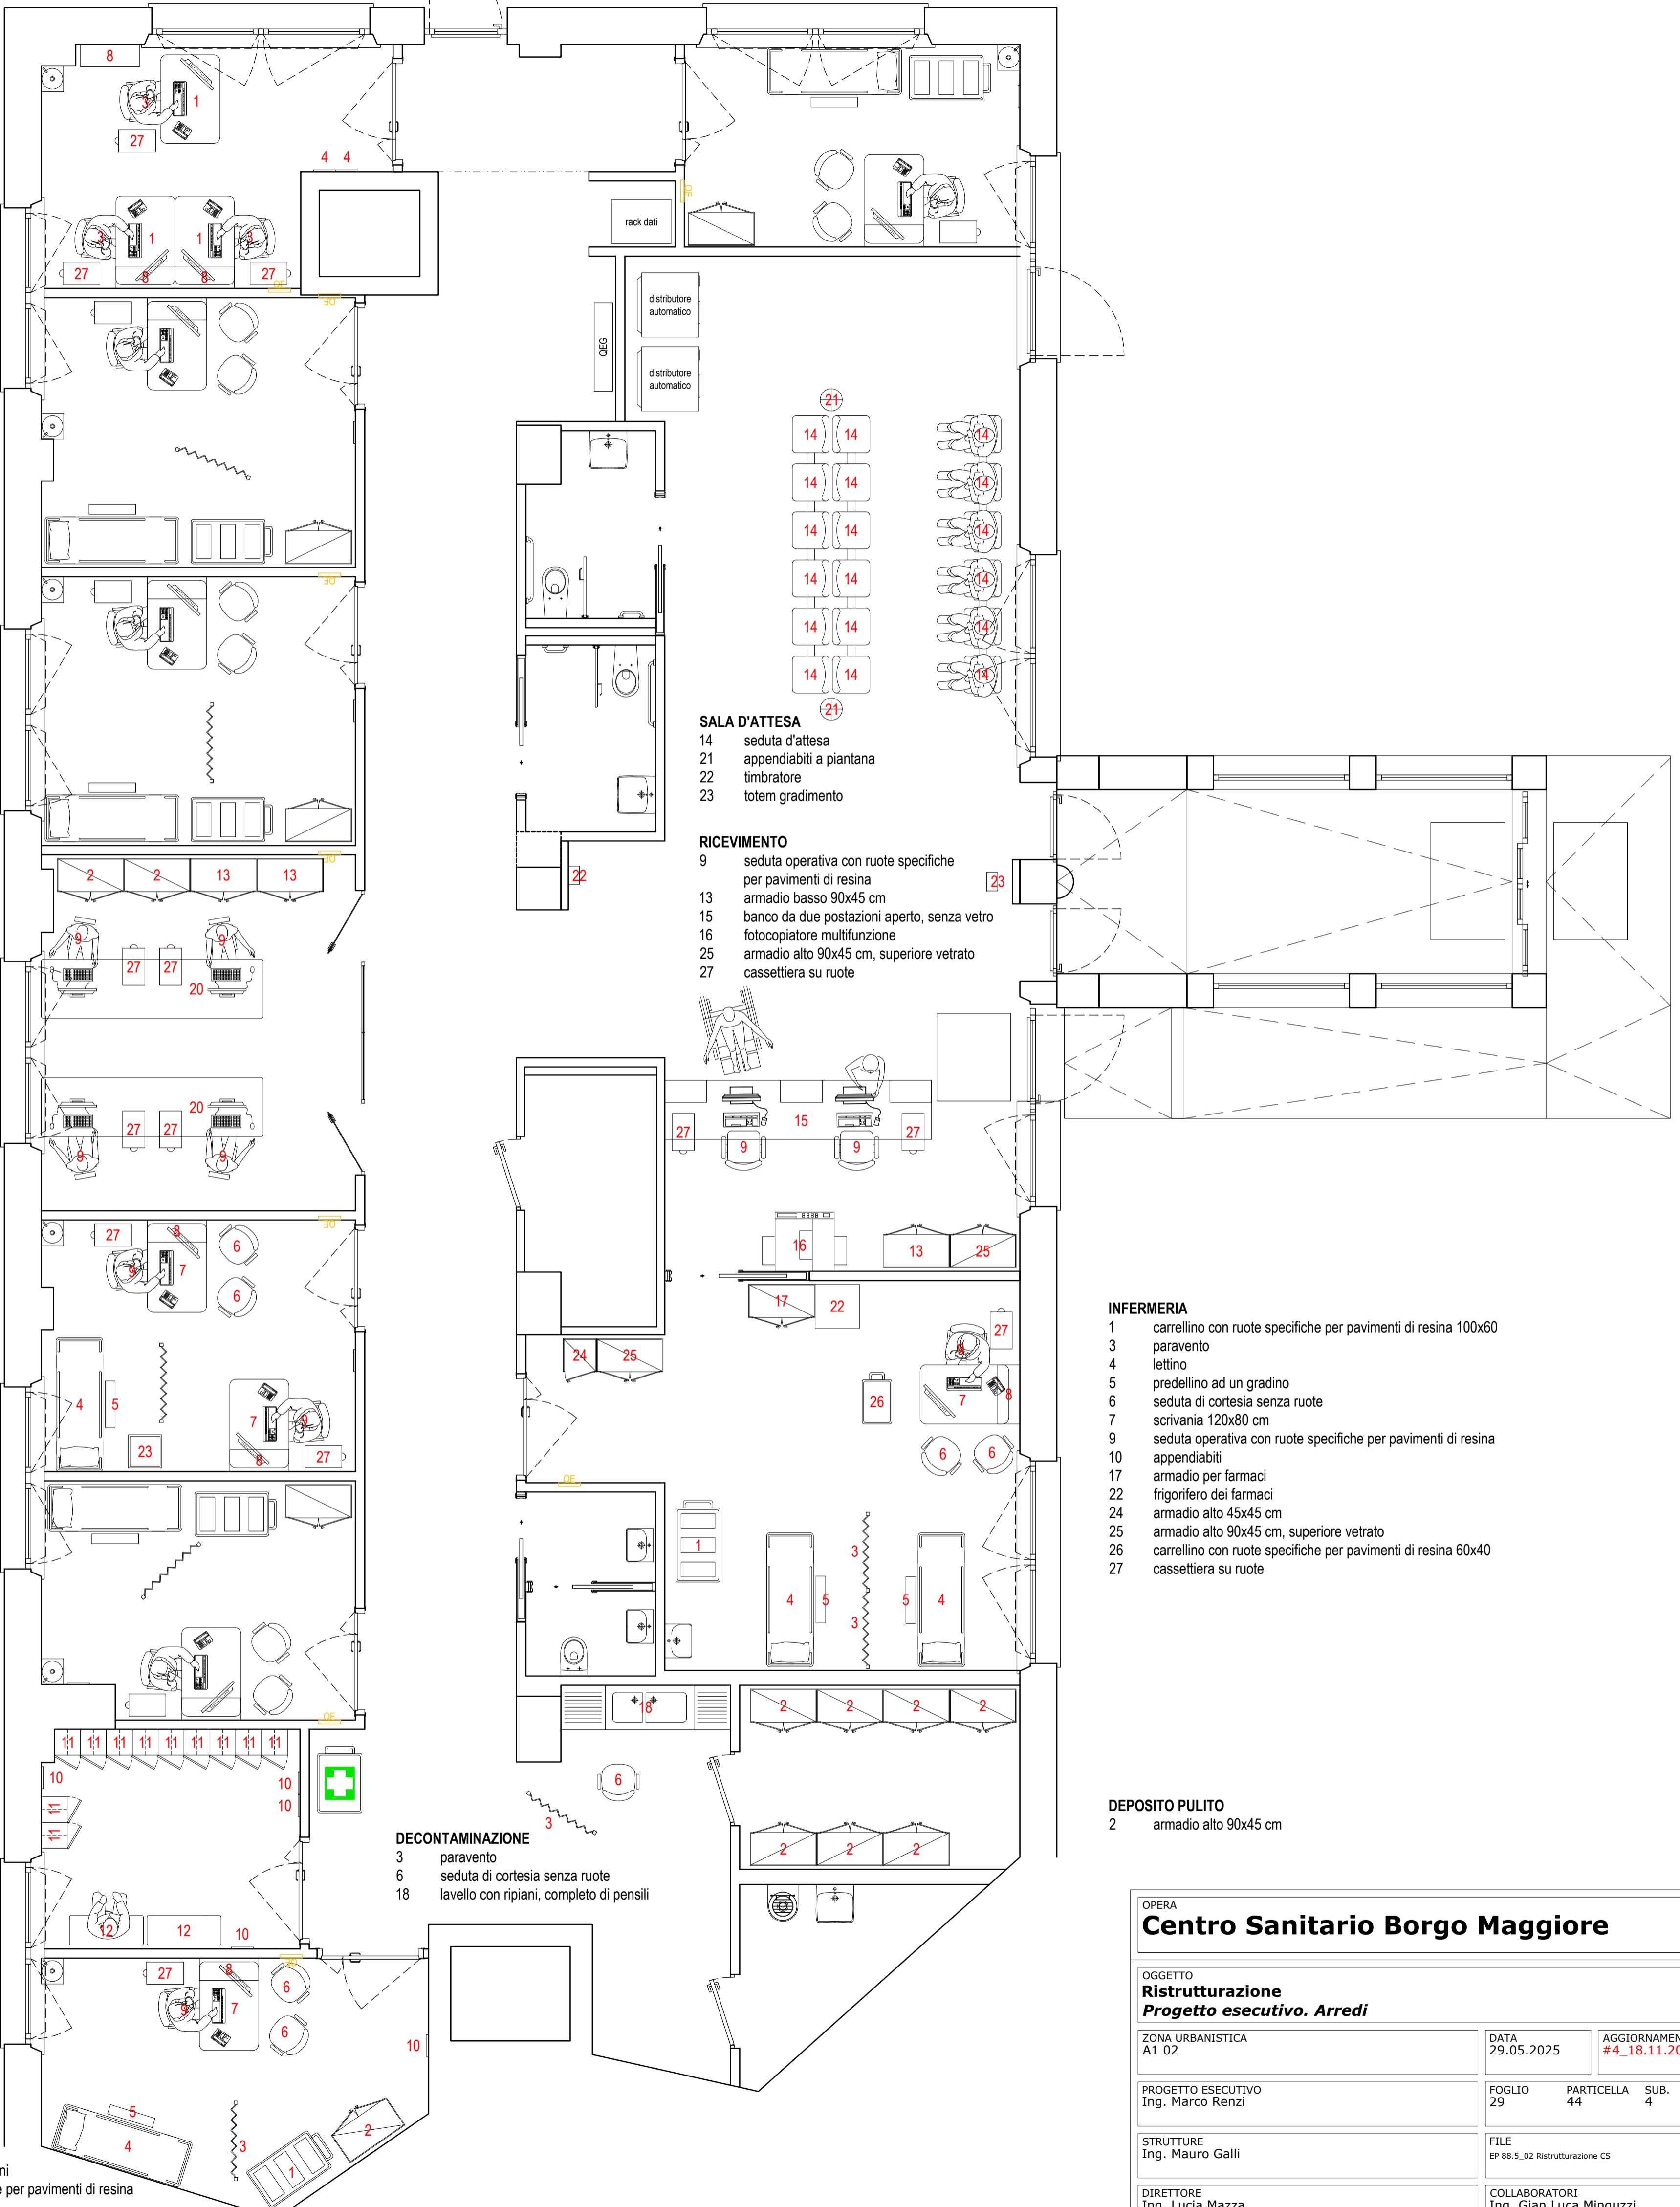


<b>OPERA</b> <b>Centro Sanitario Borgo Maggiore</b>			
<b>OGGETTO</b> <b>Ristrutturazione</b> <b>Progetto esecutivo. Arredi</b>			
ZONA URBANISTICA A1 02	DATA 29.05.2025	AGGIORNAMENTI #4_18.11.2025	RAPPORTO 1:50
PROGETTO ESECUTIVO Ing. Marco Renzi	FOGLIO 29	PARTICELLA 44	SUB. 4
STRUTTURE Ing. Mauro Galli	FILE EP 88.5_02 Ristrutturazione CS	CODICE PROGETTO EP 88.5_02	
DIRETTORE Ing. Lucia Mazza	COLLABORATORI Ing. Gian Luca Minguzzi		

**es6**



# Pianta

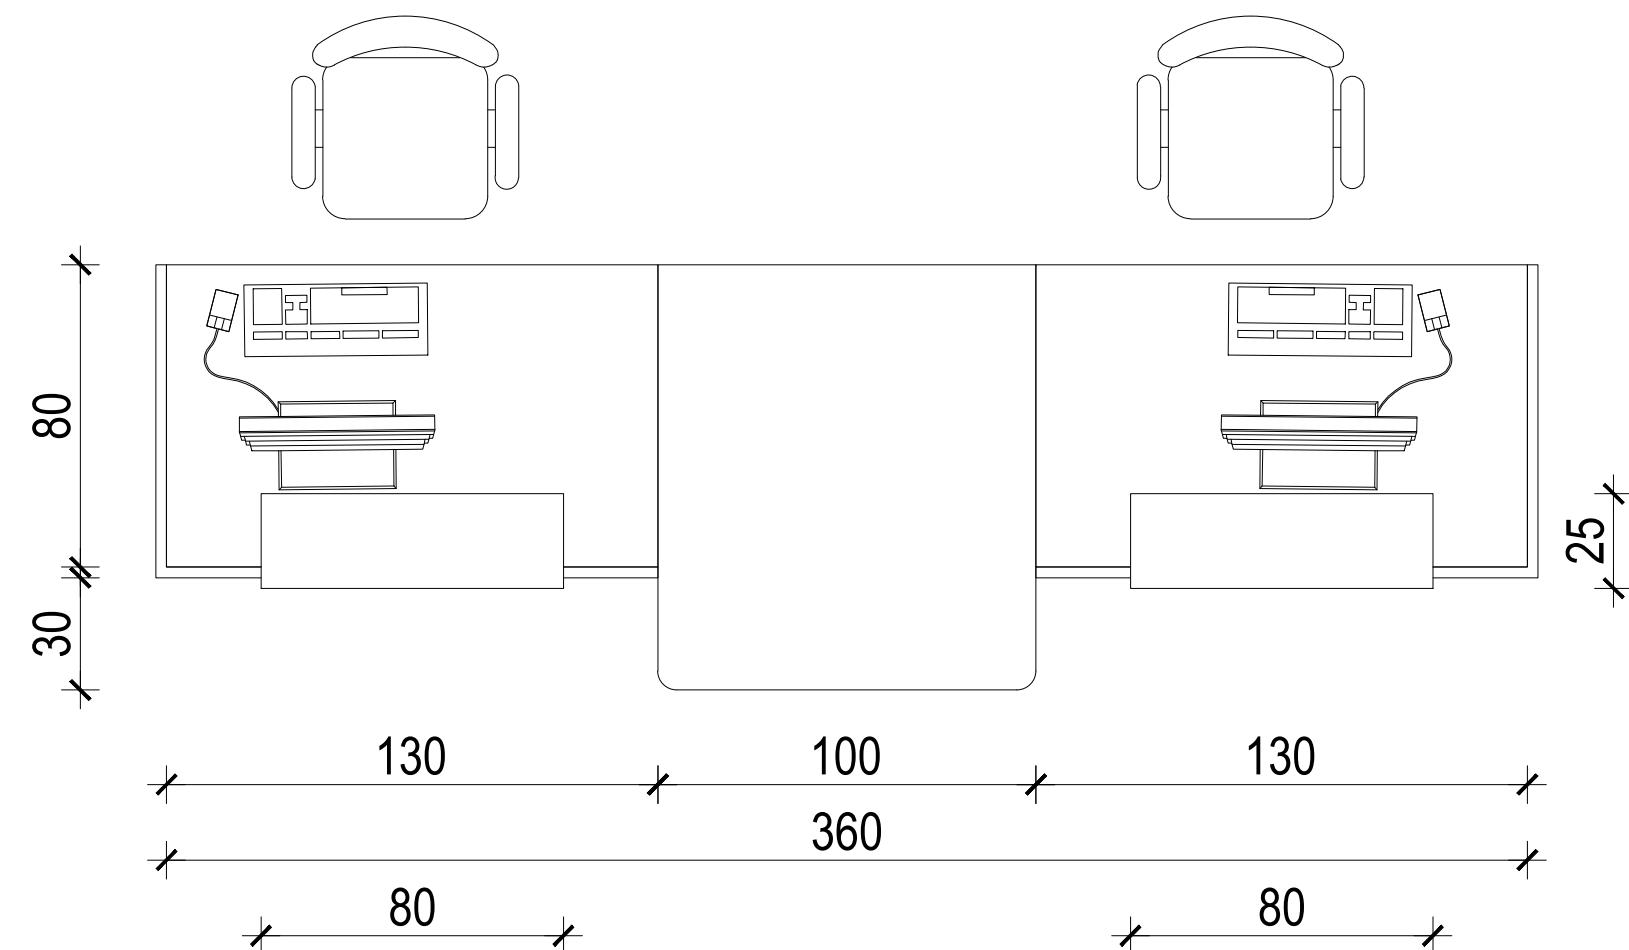

# Sezione

